



BUNNPLATE 1:20

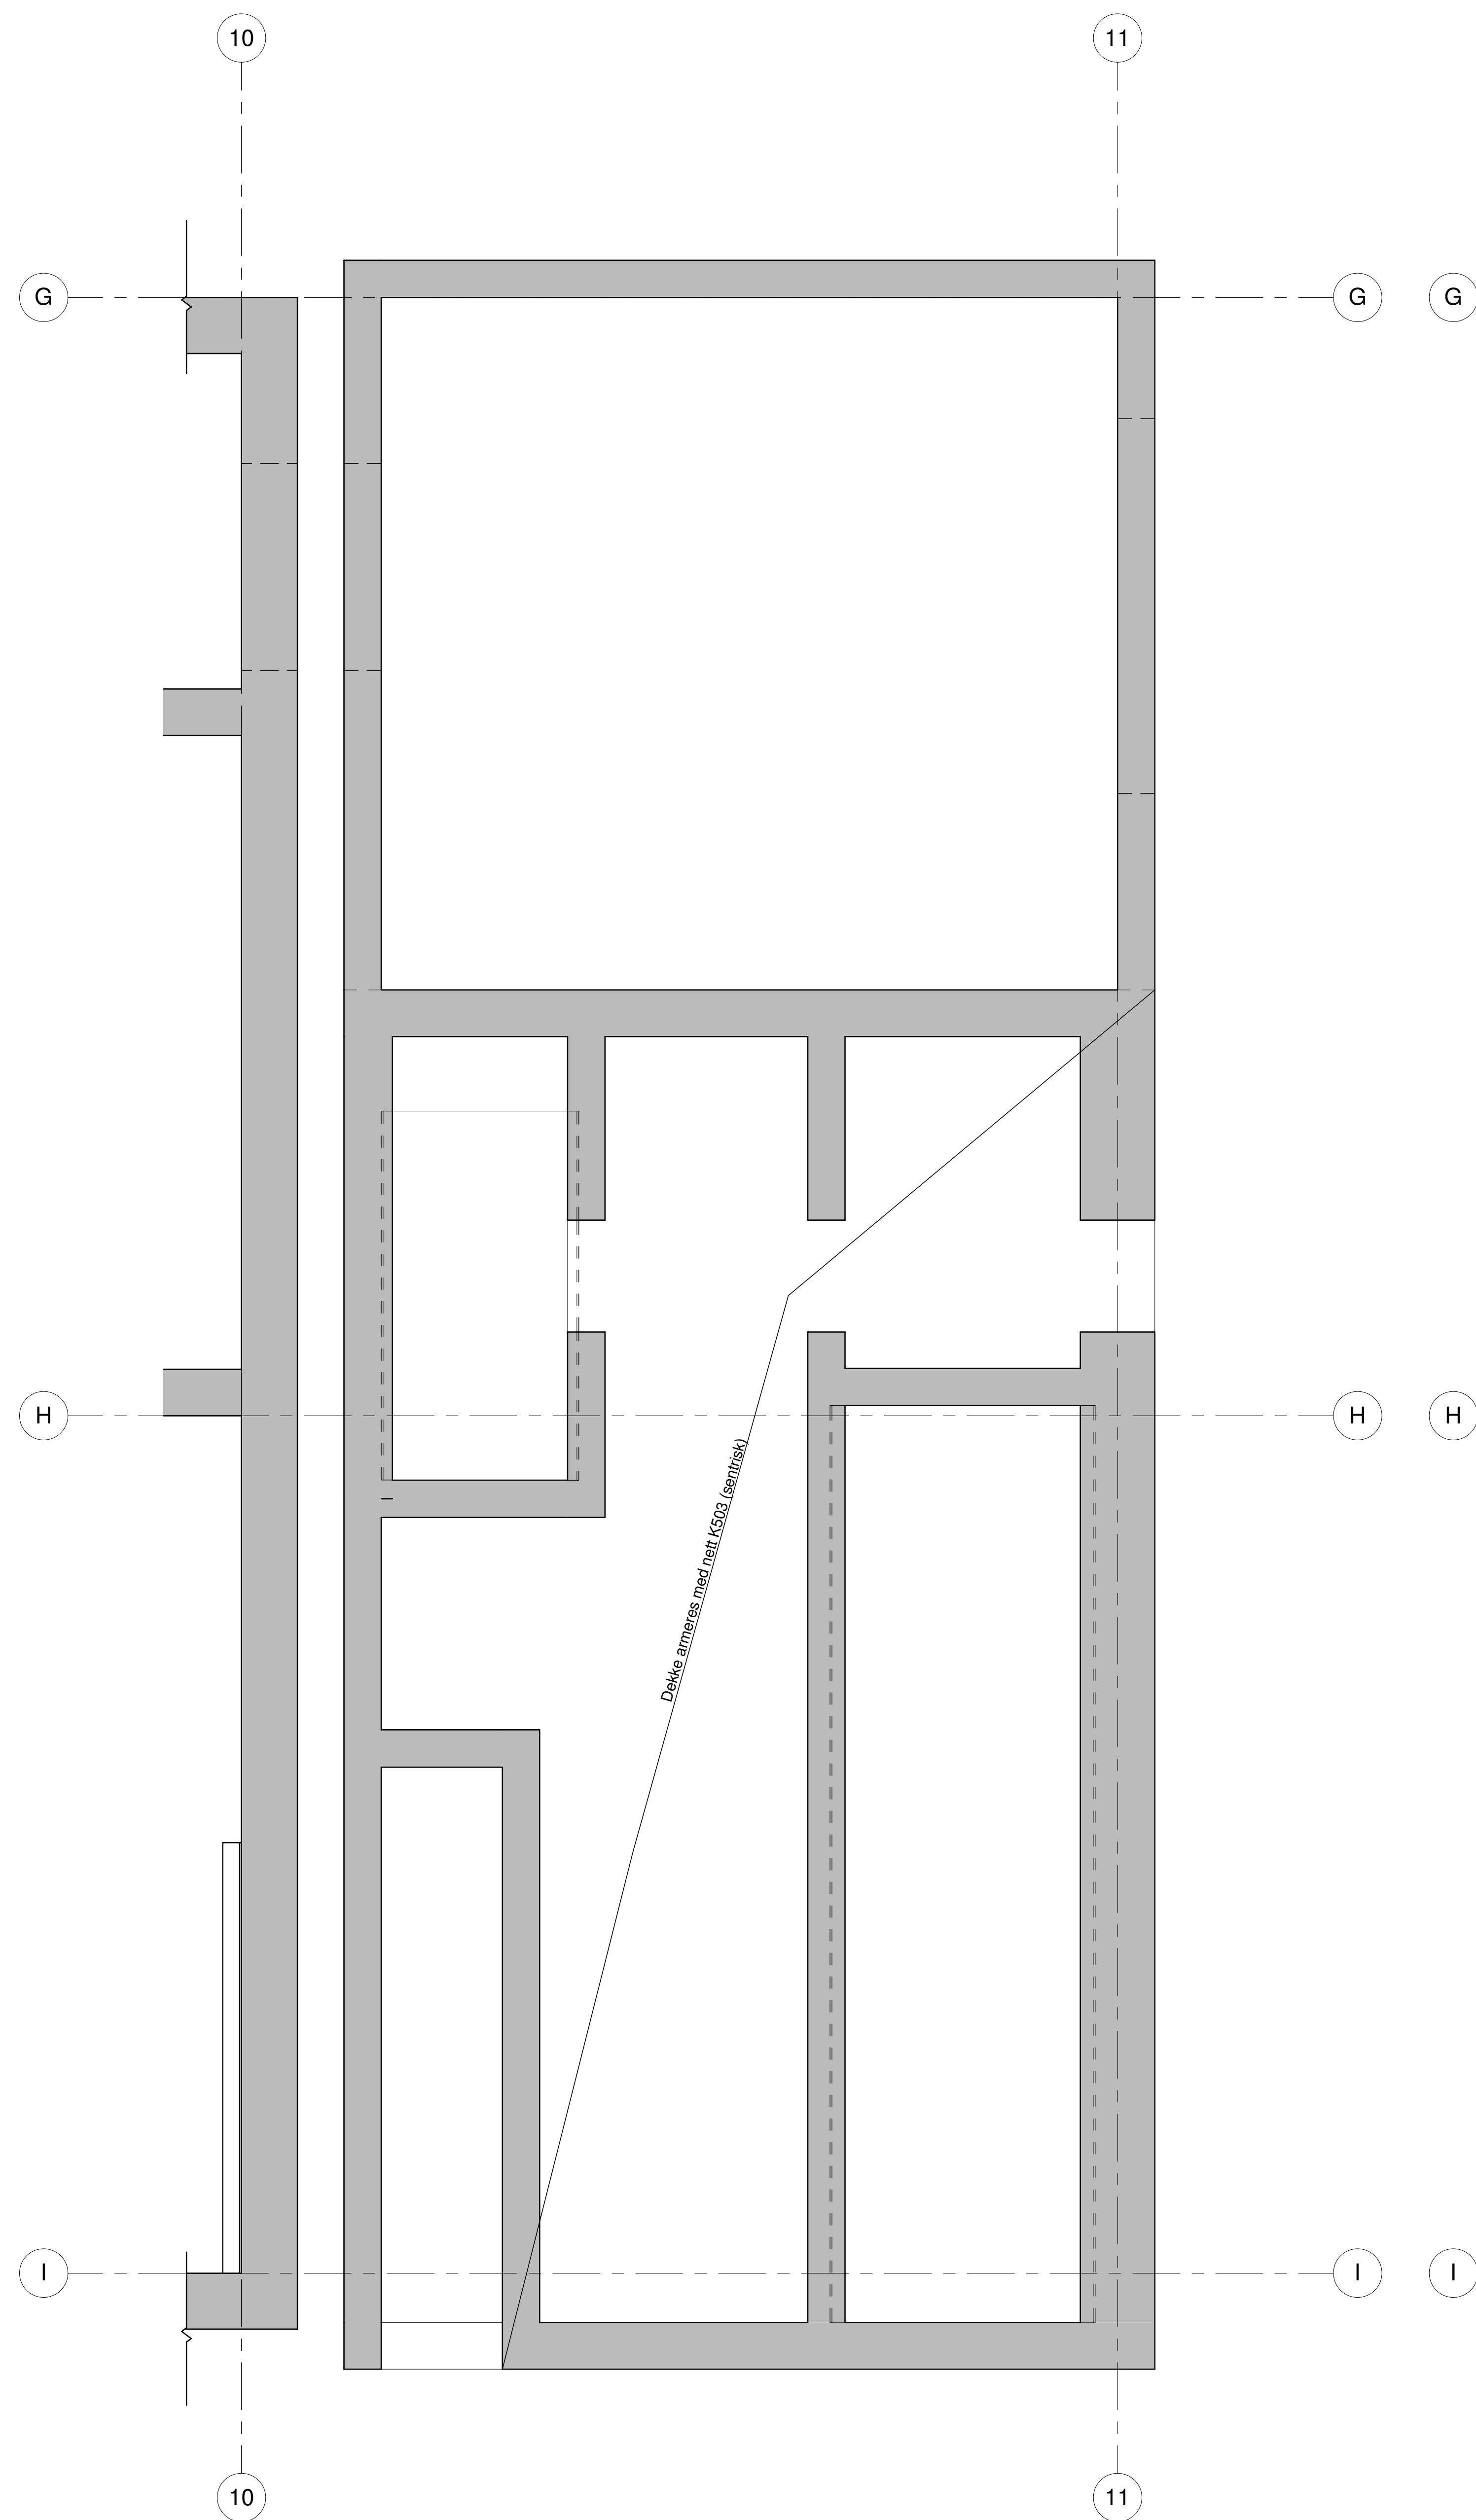

GOLV I TRAFØ 1:20

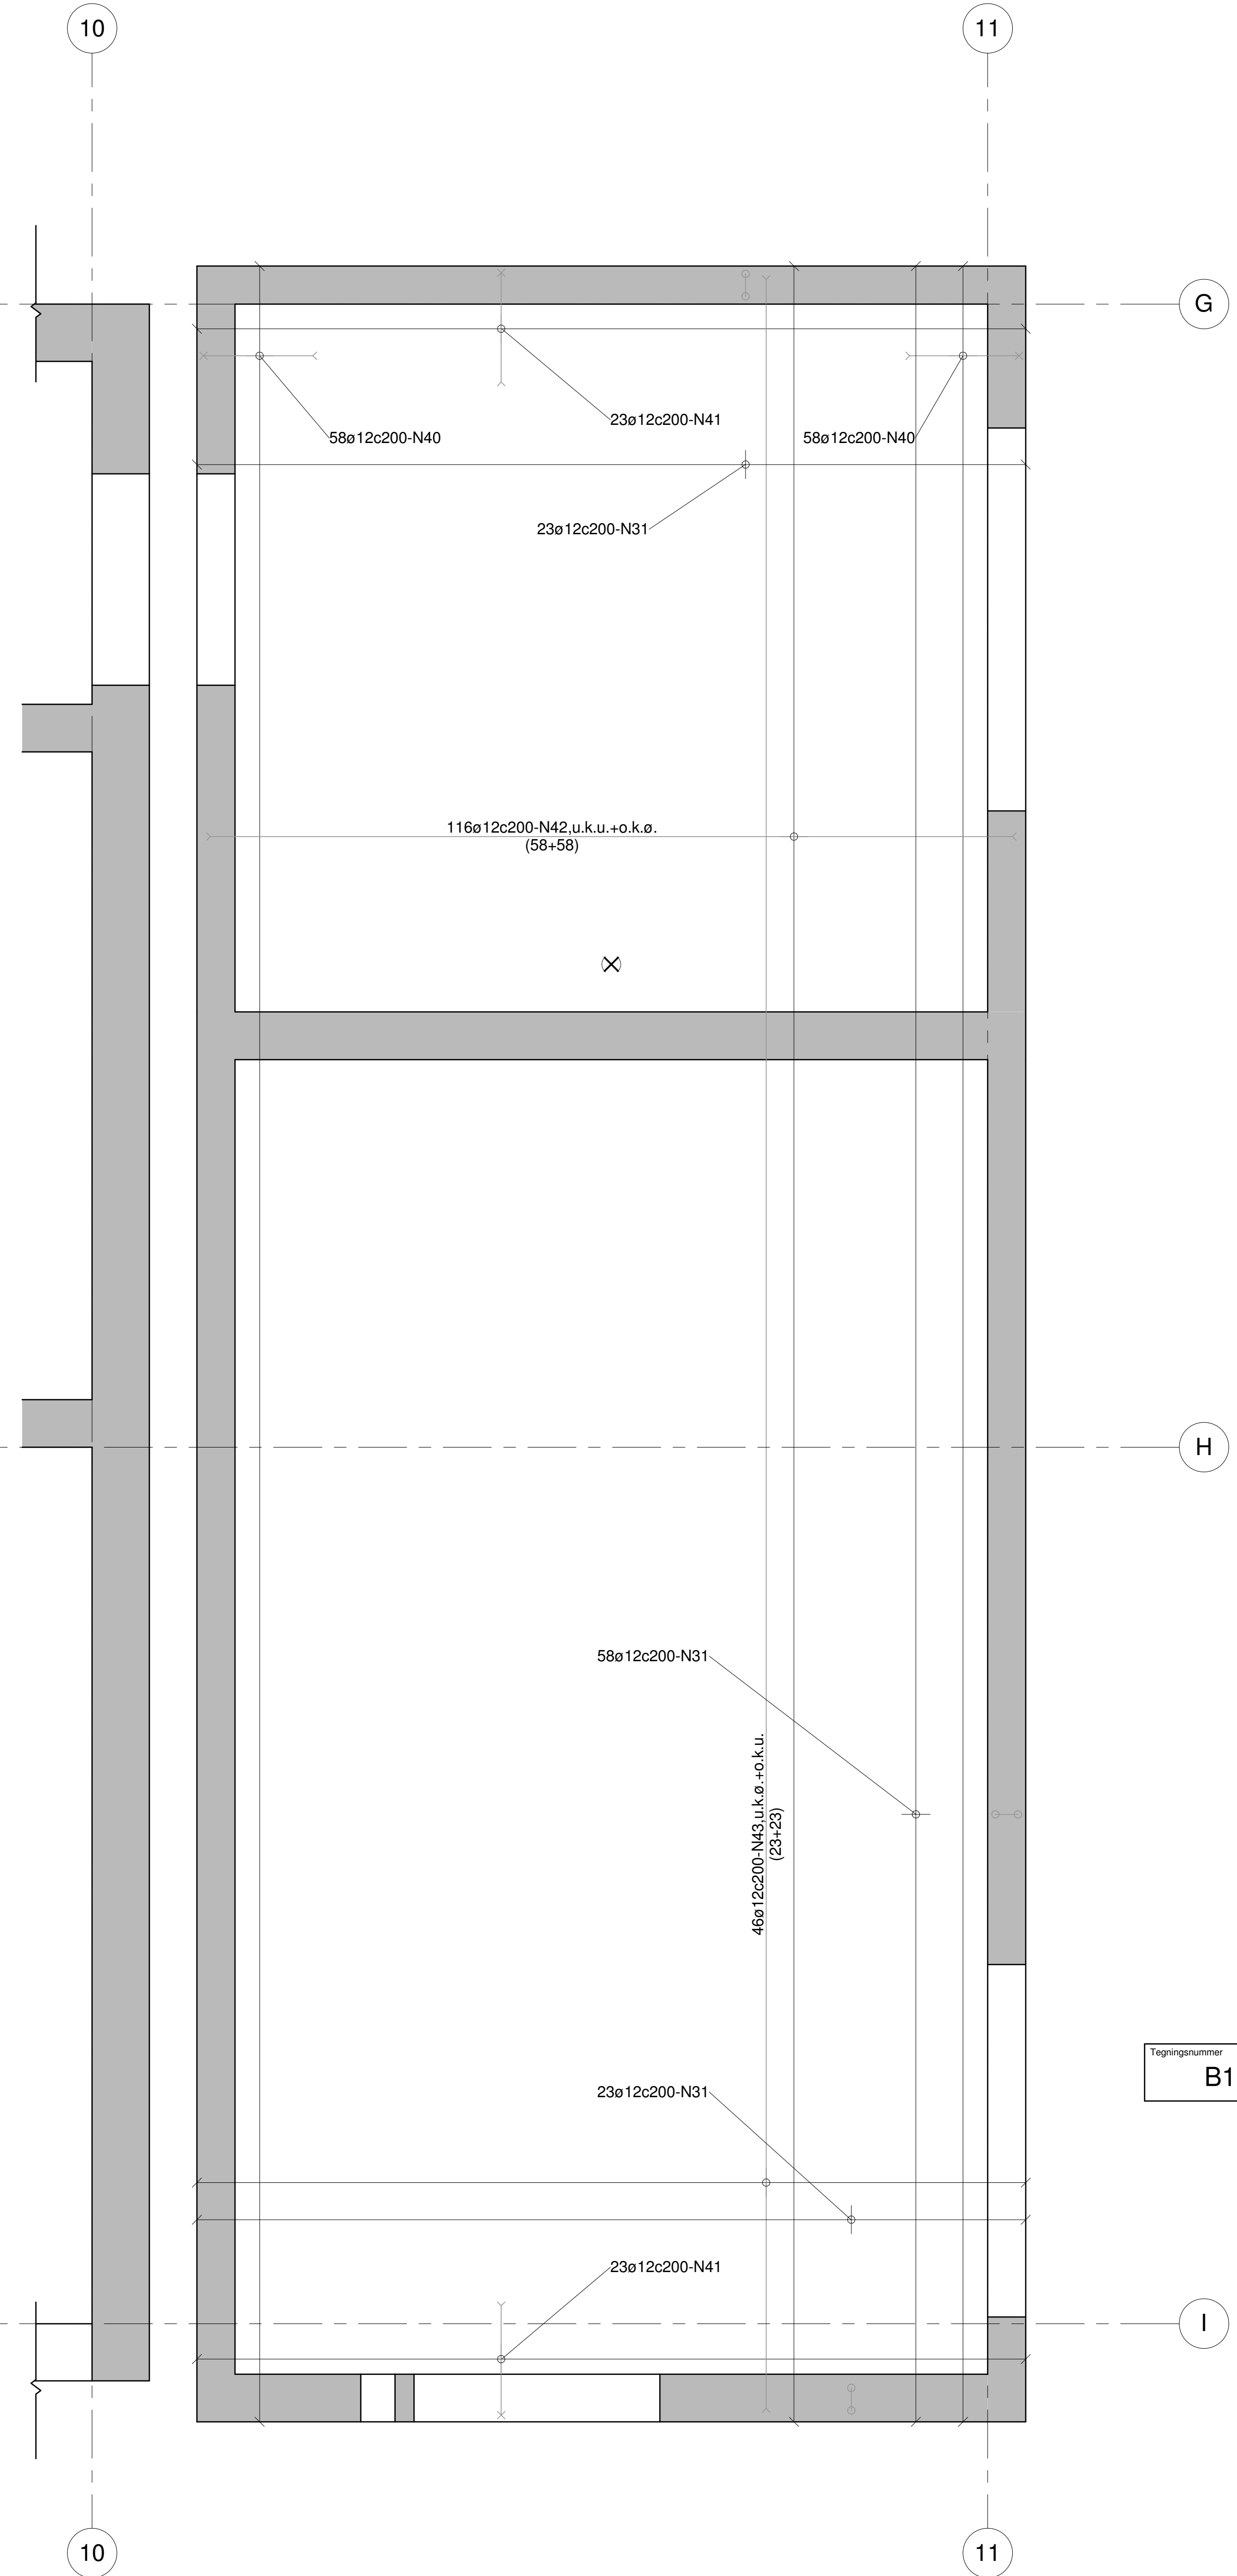

DEKKE OVER TRAFØ 1:20

Tegningnummer	Revisjon
B171	H01

ANVISNINGER:

1. Generelt

 - Utførelse i henhold til teknisk beskrivelse, NS 3420, NS13670+NA, NS 3576-3 og NS-EN 1992-1-1+NA
2. Armering

 - Armeringsstenger B500NC iht. og NS 3576-3
 - Nominell overdekning:
 - Generell: 35mm±10mm
 - Bunnplate og vegger rundt trafograop: 50mm±10mm
 - Omfaringslengde: 50ø, dersom annet ikke er angitt
 - Armeringsskjøter: Maks 1/4 av løpemeterarmering skjøtes i samme snitt. Skjøtene forskyves minimum 65 x stangdiametere.
 - Oppstikkende armering skal HMS-sikres
 - For bøyde stenger skal det generelt i bøyen plasseres et jern med diameter minst lik den bøyde stangens diameter
 - Armeringsstoler skal utføres av betong iht. statens vegvesen, publikasjon nr. 78

1	2013-11-22	Arbeidstegning trafø	HBo	GuAlm	HBo
Revisjon	Dato	Beskrivelse	Tegner	Opprisset	Godkjent
Dette dokumentet er utarbeidet av Norconsult AS som del av det oppdrags som fremgår nedenfor. Oppdragsnavn: Kvernveik Svømmehall AS. Dokumentet må bare benyttes til det formål som oppdragsavtalen beskriver, og må ikke kopieres eller gjøres tilgjengelig på annen måte eller i større utstrekning enn formålet tillater.					
Oppdragsnavn			Målestokk (gjelder for A3 format)		
Stavanger kommune			1:20		
Kvernveik Svømmehall - 4844					
Nettstasjon					
Plantegninger - Armering					
Norconsult	Oppdragsnummer	Tegningnummer	Revisjon		
	5123225	B171	H01		